



Jakub Zdybel
Architektura krajobrazu
22-400 Zamość, Kalinowice 126a
NIP 922-297-86-56

STAROSTWO POWIATOWE
W KRAŚNIKU
23-204 Kraśnik
ul. Aleja Niepodległości 20

PROJEKT

Stacja naprawcza

Opracował: *Mgr inż. arch. kraj. Jakub Zdybel*

Jakub Zdybel
Architektura krajobrazu
22-400 Zamość, Kalinowice 126a
NIP 922-297-86-56 REGON 360917219
tel. 692 033 850

PROJEKT

ELEMENTY MAŁEJ ARCHITEKTURY

STAROSTWO POWIATOWE
W KRAŚNIKU
23-204 Kraśnik
ul. Aleja Niepodległości 20

I. Dane ogólne

Lokalna Grupa Działania Ziemi Kraśnickiej, ul, Lubelska 115,
23-200 Kraśnik, NIP: 715-189-65-12

2. Zakres projektu:

- A. Stacja naprawcza dla rowerów
- B. Ławy
- C. Kosz typowy
- D. Stojak rowerowy

3. Autor opracowania

JZ-Architektura Krajobrazu, Kalinowice 126a, 22-400 Zamość, NIP: 922-297-86-56

II. Opis projektu

A. Stacja naprawcza dla rowerów

Plac kwadratowy o wymiarach (520x520cm)(27,04 m²) wysypany żwirem zagęszczanym maszynowo. Cały plac wygradzony obrzeżem betonowym 8x30x100 cm na stopie betonowej. Na placu projektuje się ławę siedzisko 1 sztuka, stojak na rowery 6 stanowisk. Kosz na śmieci 1 sztuka.

Stacja naprawcza

- pozwala na wykonanie wszystkich podstawowych napraw, takich jak wymiana dętki, usuwanie luzów, regulacja przerzutek, hamulców itd.
- umożliwia podwieszenie roweru, co ułatwia dostęp do podzespołów
- wyjątkowa konstrukcja chroniąca narzędzia przed działaniem czynników atmosferycznych
- narzędzia dodatkowo pokryte powłoką hydrofobową przedłużającą ich żywotność
- podatne na uszkodzenia elementy zabezpieczone wytrzymałym tworzywem

Standardowe wyposażenie

- Pompka z ciśnieniem 10 bar umożliwia pompowanie wentyli typu: Dunlop DV, Presta SV/FV, Schrader AV
- Manometr
- Zestaw sprawdzonych, markowych narzędzi zabezpieczonych za pomocą linek ze stali nierdzewnej pokrytych PCV
- Wkrętak krzyżowy
- Wkrętak płaski
- Wkrętak Torx T25
- Klucz nastawny
- Klucz płaski 8x9mm, 13 x 15mm

- Zestaw kluczy imbusowych w rękojeści
- Łyżki do opon z tworzywa (eliminują ryzyko uszkodzenia obręczy)
- Możliwość montażu dowolnych dodatkowych narzędzi na życzenie klienta np. skuwacz do łańcucha

STAROSTWO POWIATOWE
W KRAŚNIKU
23-204 Kraśnik
ul. Aleja Niepodległości 20



D. Stojak rowerowy

typowy , stojak na rowery 6 stanowisk:

Wymiary: szerokość:75 cm, wysokość: 75 cm, rozstaw 110 cm

**STAROSTWO POWIATOWE
W KRAŚNIKU
23-204 Kraśnik
ul. Aleja Niepodległości 20**



III. Spis rysunków

Rys. nr 1. Plan sytuacyjny

skala 1:1500

Rys. nr 2. Rzut przyziemia

skala 1:50

Rys. nr 3. Przekrój A-A

skala 1 :50

opracował:

Jakub Zdybel
Architektura Krajobrazu
22-400 Zamość, Kolonowice 126
NIP 522-297-80-36, REGON 360917219
tel. 692 033 850

C. Kosz na śmieci na bloczku fundamentowym

Konstrukcja kosza wykonana ze stali malowana proszkowo.

Na stalowych obręczach zamocowane deski wykonane z drewna świerkowego

Deski frezowane i szlifowane oraz 2 krotnie pokryte impregnatem do drewna.

Pojemność kosza 40 litrów

Pojemnik malowany proszkowo.

Popielniczka na życzenie gratis.


Realizacja 5-10 dni roboczych.

Kolor drewna do wyboru z palety

STAROSTWO POWIATOWE
W KRAŚNIKU
23-204 Kraśnik
Aleja Niepodległości 20



STAROSTWO POWIATOWE
W KRAŚNIKU
23-204 Kraśnik
ul. Aleja Niepodległości 20

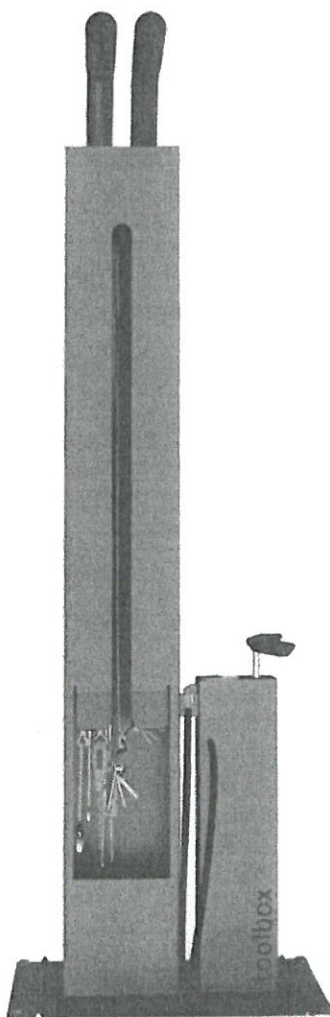


B. Ławy

wykonać z bierwion struganych 14x14cm łączonych przy pomocy kołków drewnianych i skręcanych śrubami stalowymi ϕ 10mm (łby śrub schowane i zaflekowane kołkami drewnianymi). Siedzisko h=45cm. Wykonać wg rysunku

RZUT STACJA NAPRAWCZA skala 1:50

STAROSTWO POWIATOWE
W KRAŚNIKU
23-204 Kraśnik
ul. Aleja Niepodległości 20

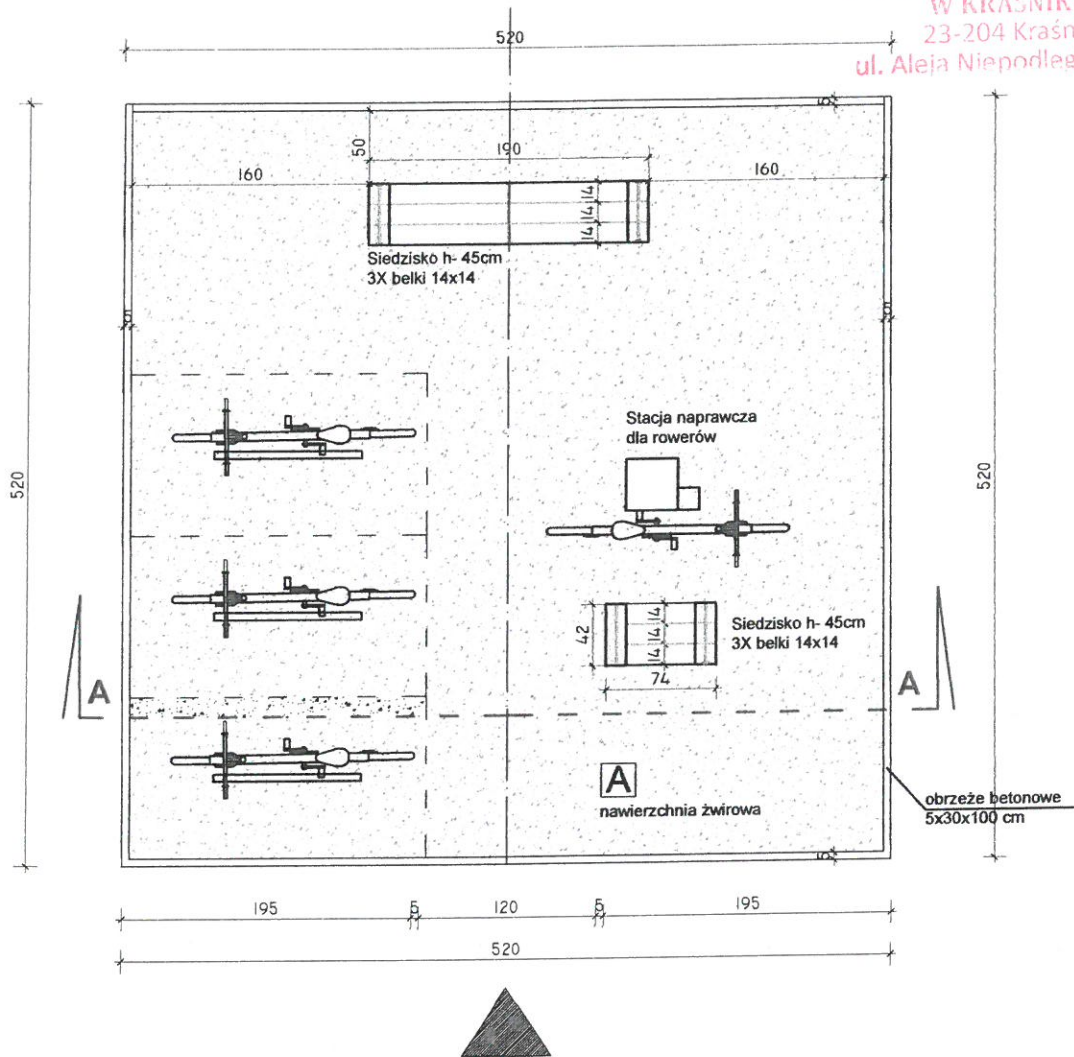


A	nawierzchnia żwirowa o grub. 15cm
	podbudowa kruszywa łamanego 10 cm
	grunt rodzimy

Nazwa:	Projekt stacji samoobsługowej do naprawy rowerów		
Inwestor:	Lokalna Grupa Działania Ziemi Kraśnickiej, ul, Lubelska 115, 23-200 Kraśnik, NIP: 715-189-65-12		
Treść:	Rzut	Skala: 1:50	12 Nr rys.
Faza:	PROJEKT	Data: X 2020	
Jed. Proj.:	JZ-architektura krajobrazu, Kalinowice 126a, 22-400 Zamość NIP: 922-297-86-56		
Projektował:	mgr inż. arch. krajobrazu. Jakub Zdybel	Podpis:	

PRZEKRÓJ A_A skala 1:50

STAROSTWO POWIATOWE
W KRAŚNIKU
23-204 Kraśnik
ul. Aleja Niepodległości 20

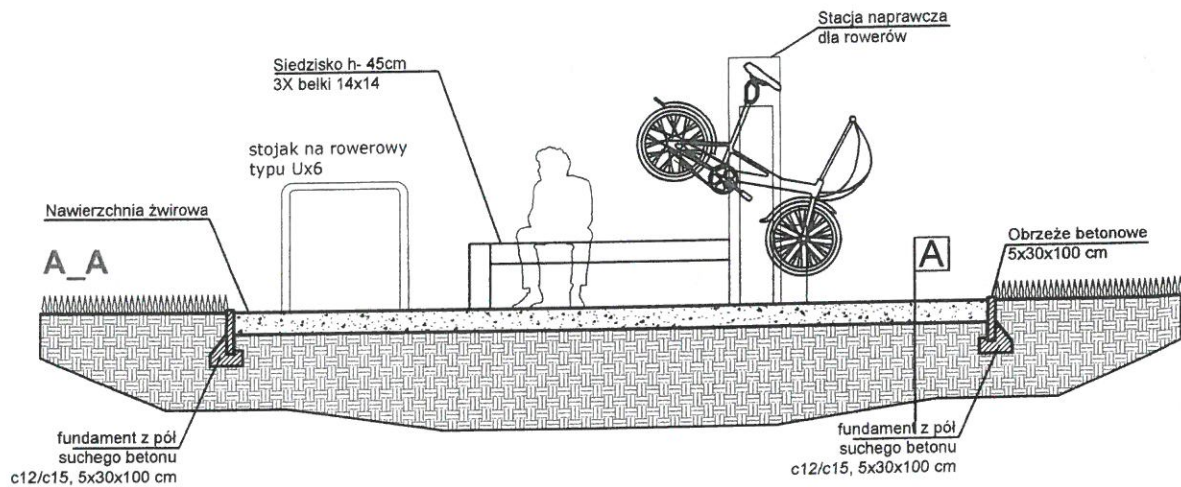

A	nawierzchnia żwirowa o grub. 15cm
	podbudowa kruszywa łamanego 10 cm
	grunt rodzimy

Nazwa:	Projekt stacji samoobsługowej do naprawy rowerów		
Inwestor:	Lokalna Grupa Działania Ziemi Kraśnickiej, ul. Lubelska 115, 23-200 Kraśnik, NIP: 715-189-65-12		
Treść:	Przekrój A_A	Skala: 1:50	13 Nr rys.
Faza:	PROJEKT	Data: X 2020	
Jed. Proj.:	JZ-architektura krajobrazu, Kalinowice 126a, 22-400 Zamość NIP: 922-297-86-86		
Projektował:	mgr inż. arch. krajobrazu. Jakub Zdybel	Podpis:	